


Ansicht Ost - Ansicht Ost

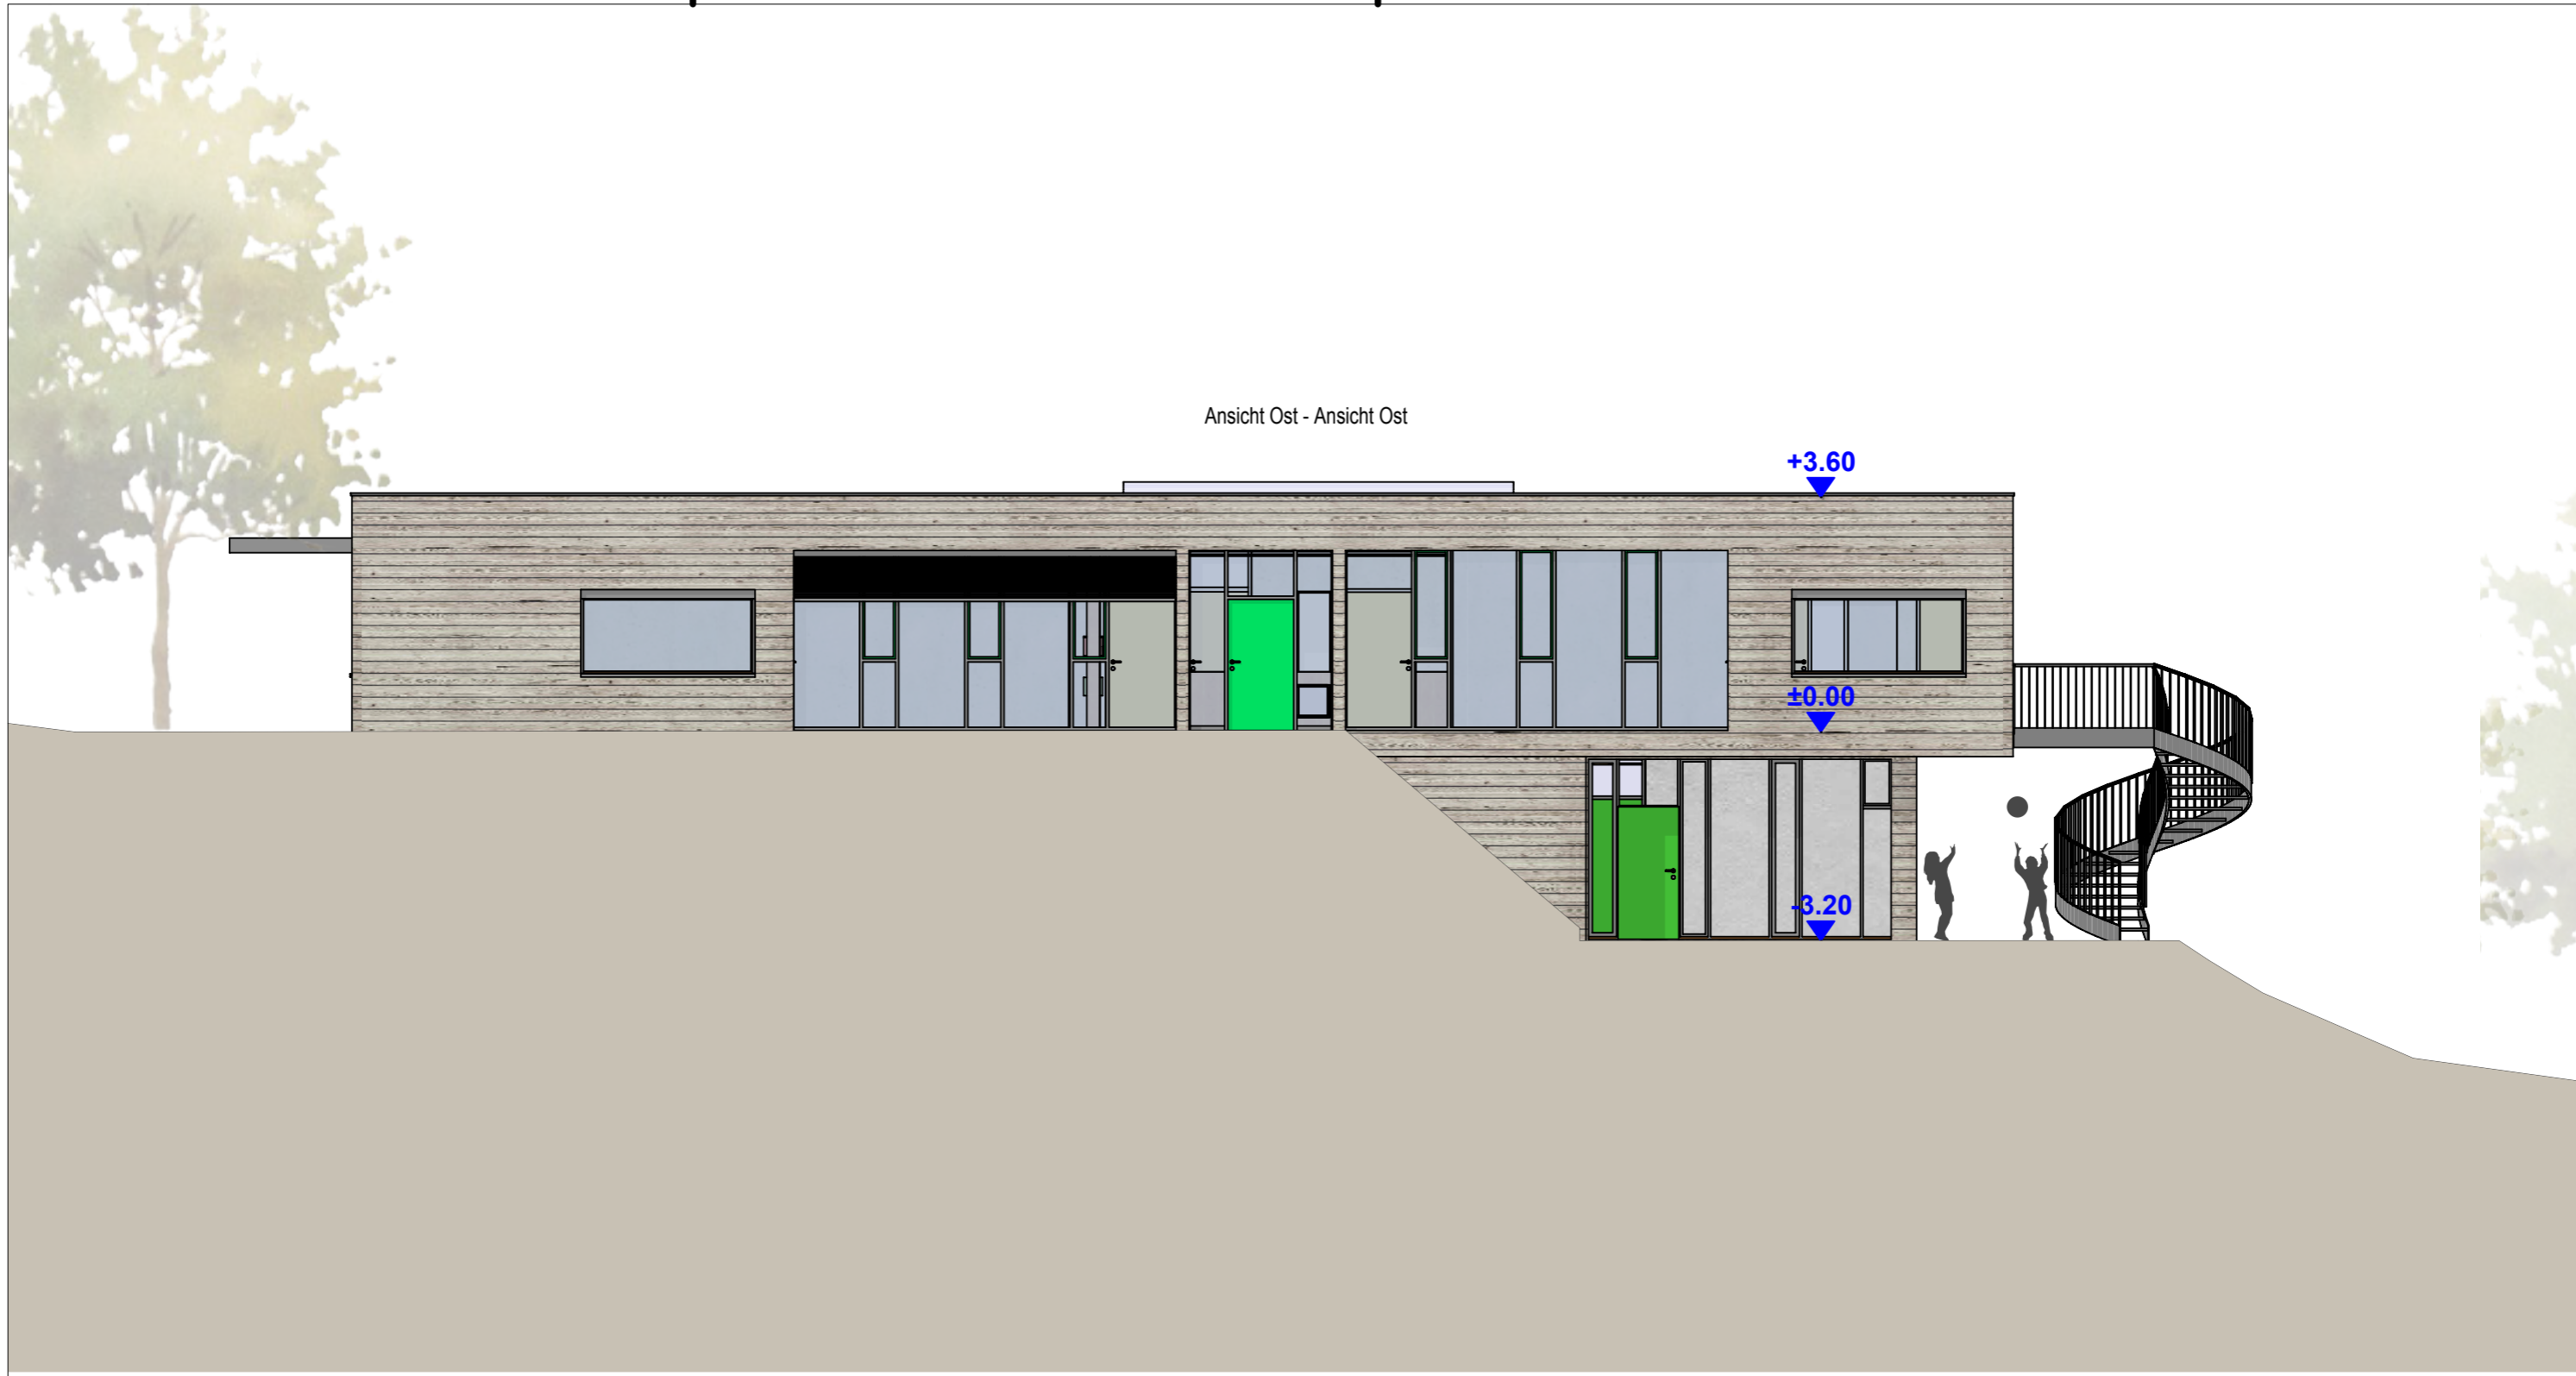

Zimmern o.R. - Kindergarten Ost
Ansicht Ost - Vorentwurf M 1:100
2021-04-29

