


Ansich Süd - Ansicht Süd

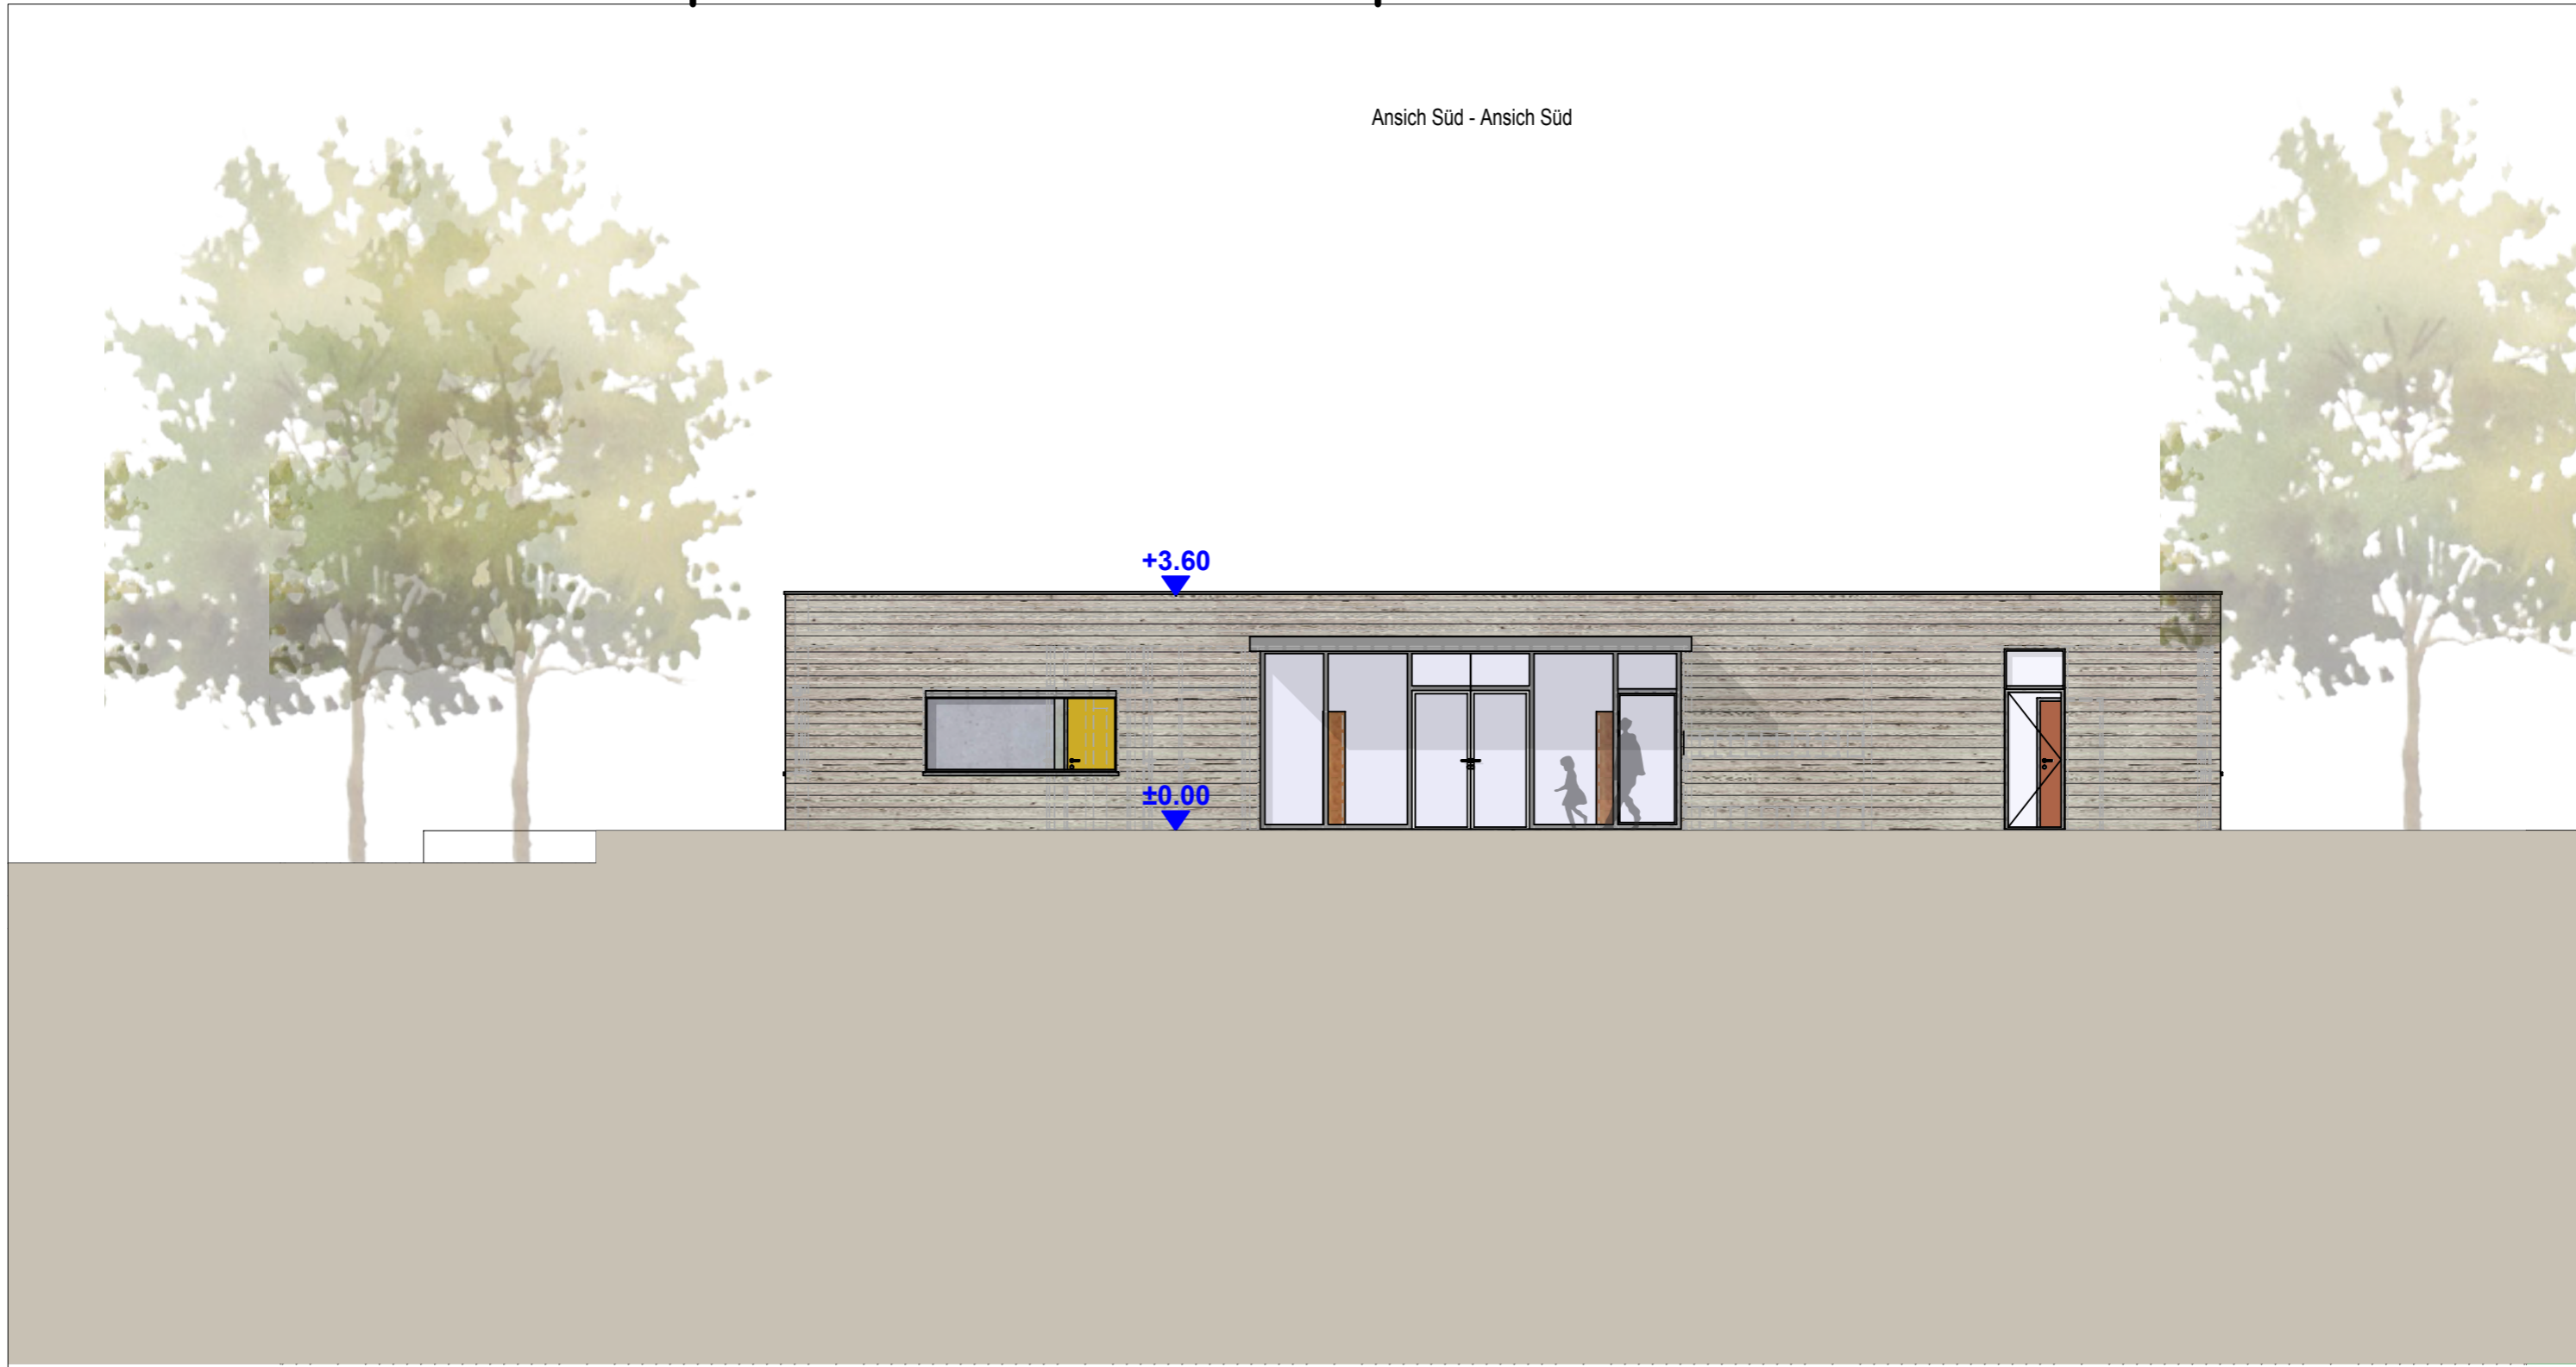

Zimmern o.R. - Kindergarten Ost
Ansicht Süd - Vorentwurf M 1:100
2021-04-29

