


# EG - 10 U3

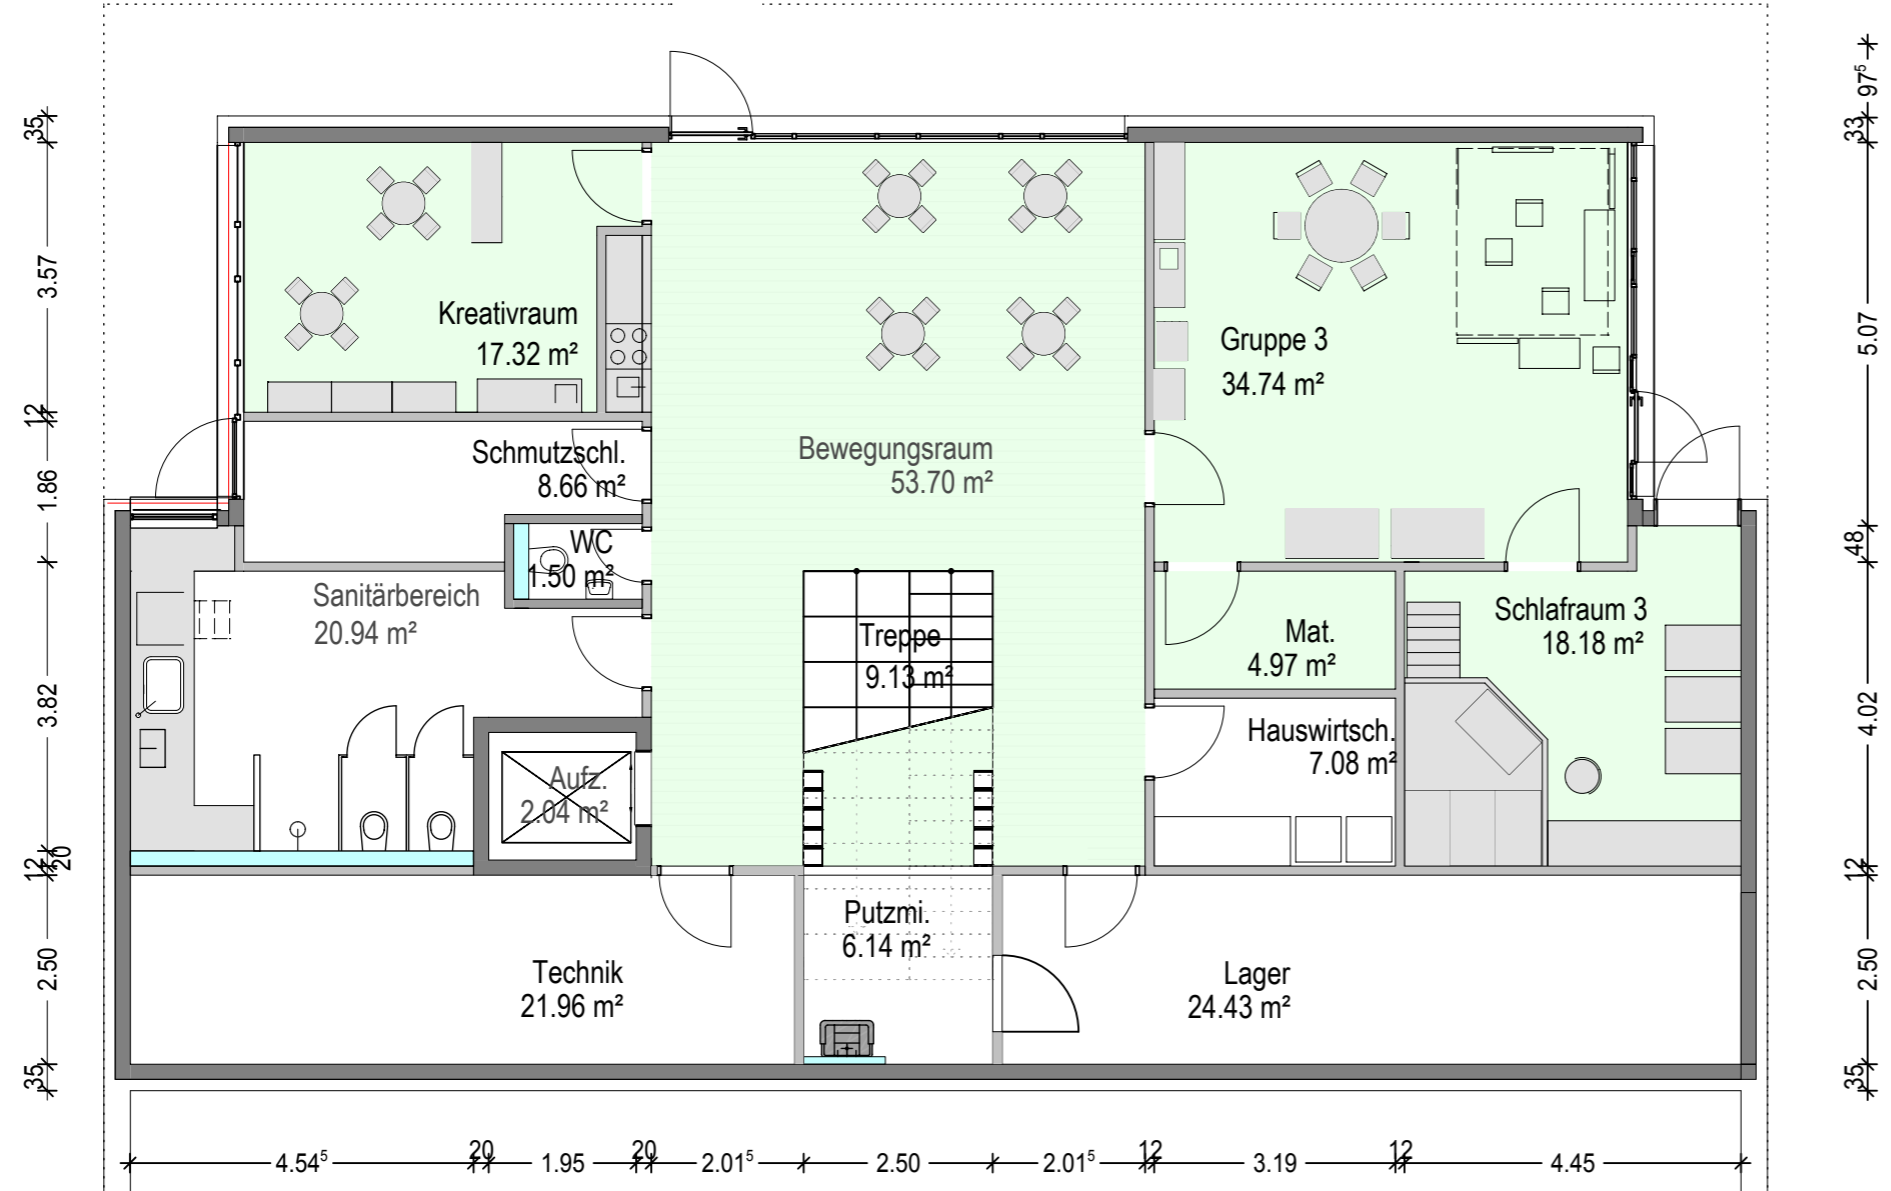

nicht unterkellert

Zimmern o.R. - Kindergarten Ost  
**ERDGESCHOSS - Vorentwurf M 1:100**  
 2021-04-29

